


**Phase 2**  
**Neubau Ersatzneubauten**  
**2. Quartal 2024 - 2. Quartal 2025**

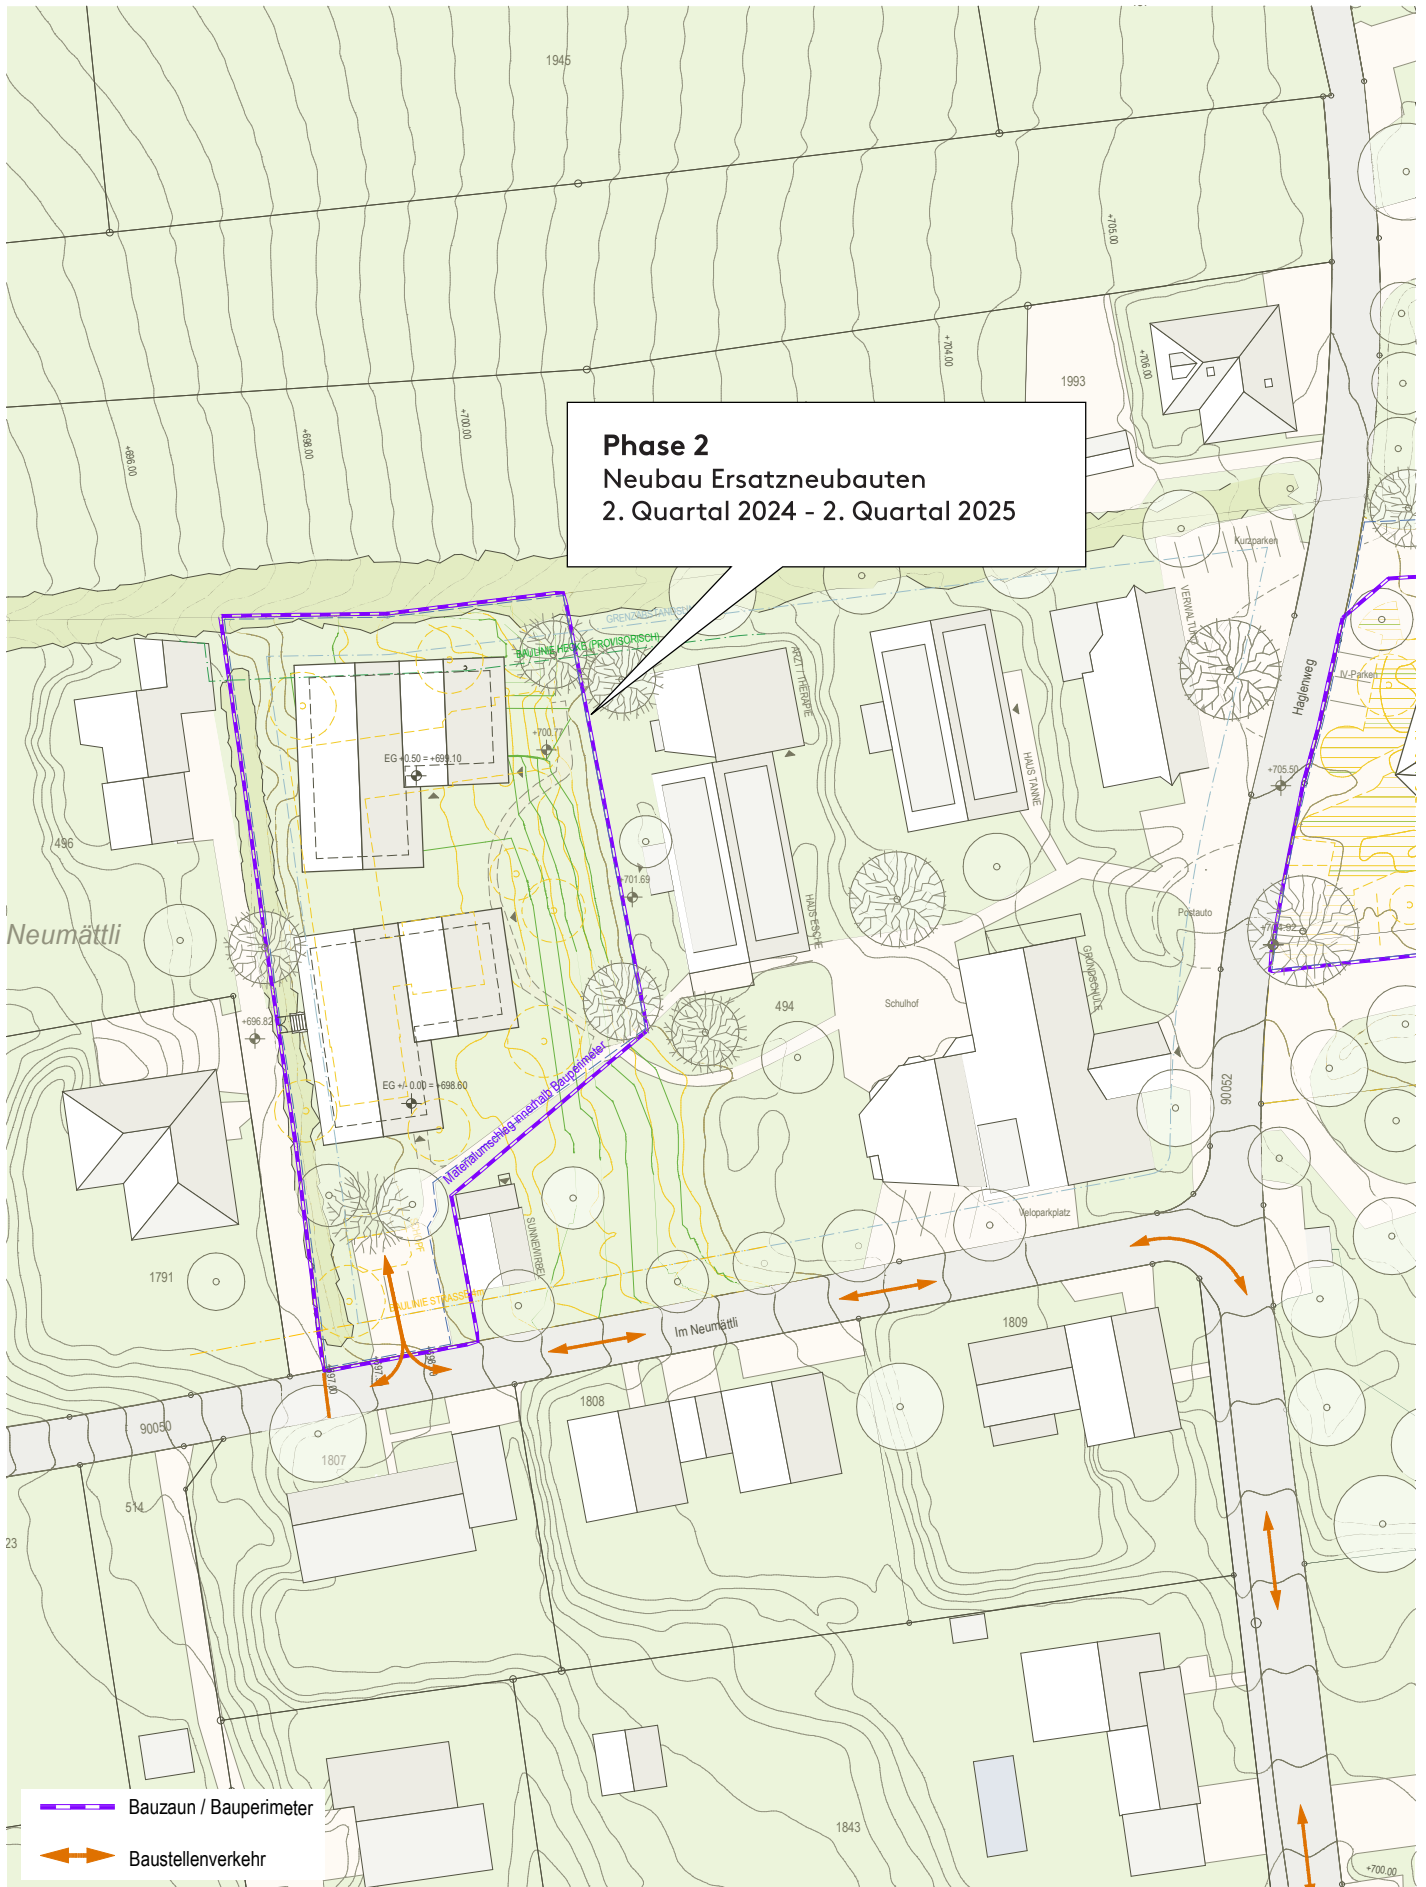

- - - Bauzaun / Bauperimeter
- ↔ Baustellenverkehr